


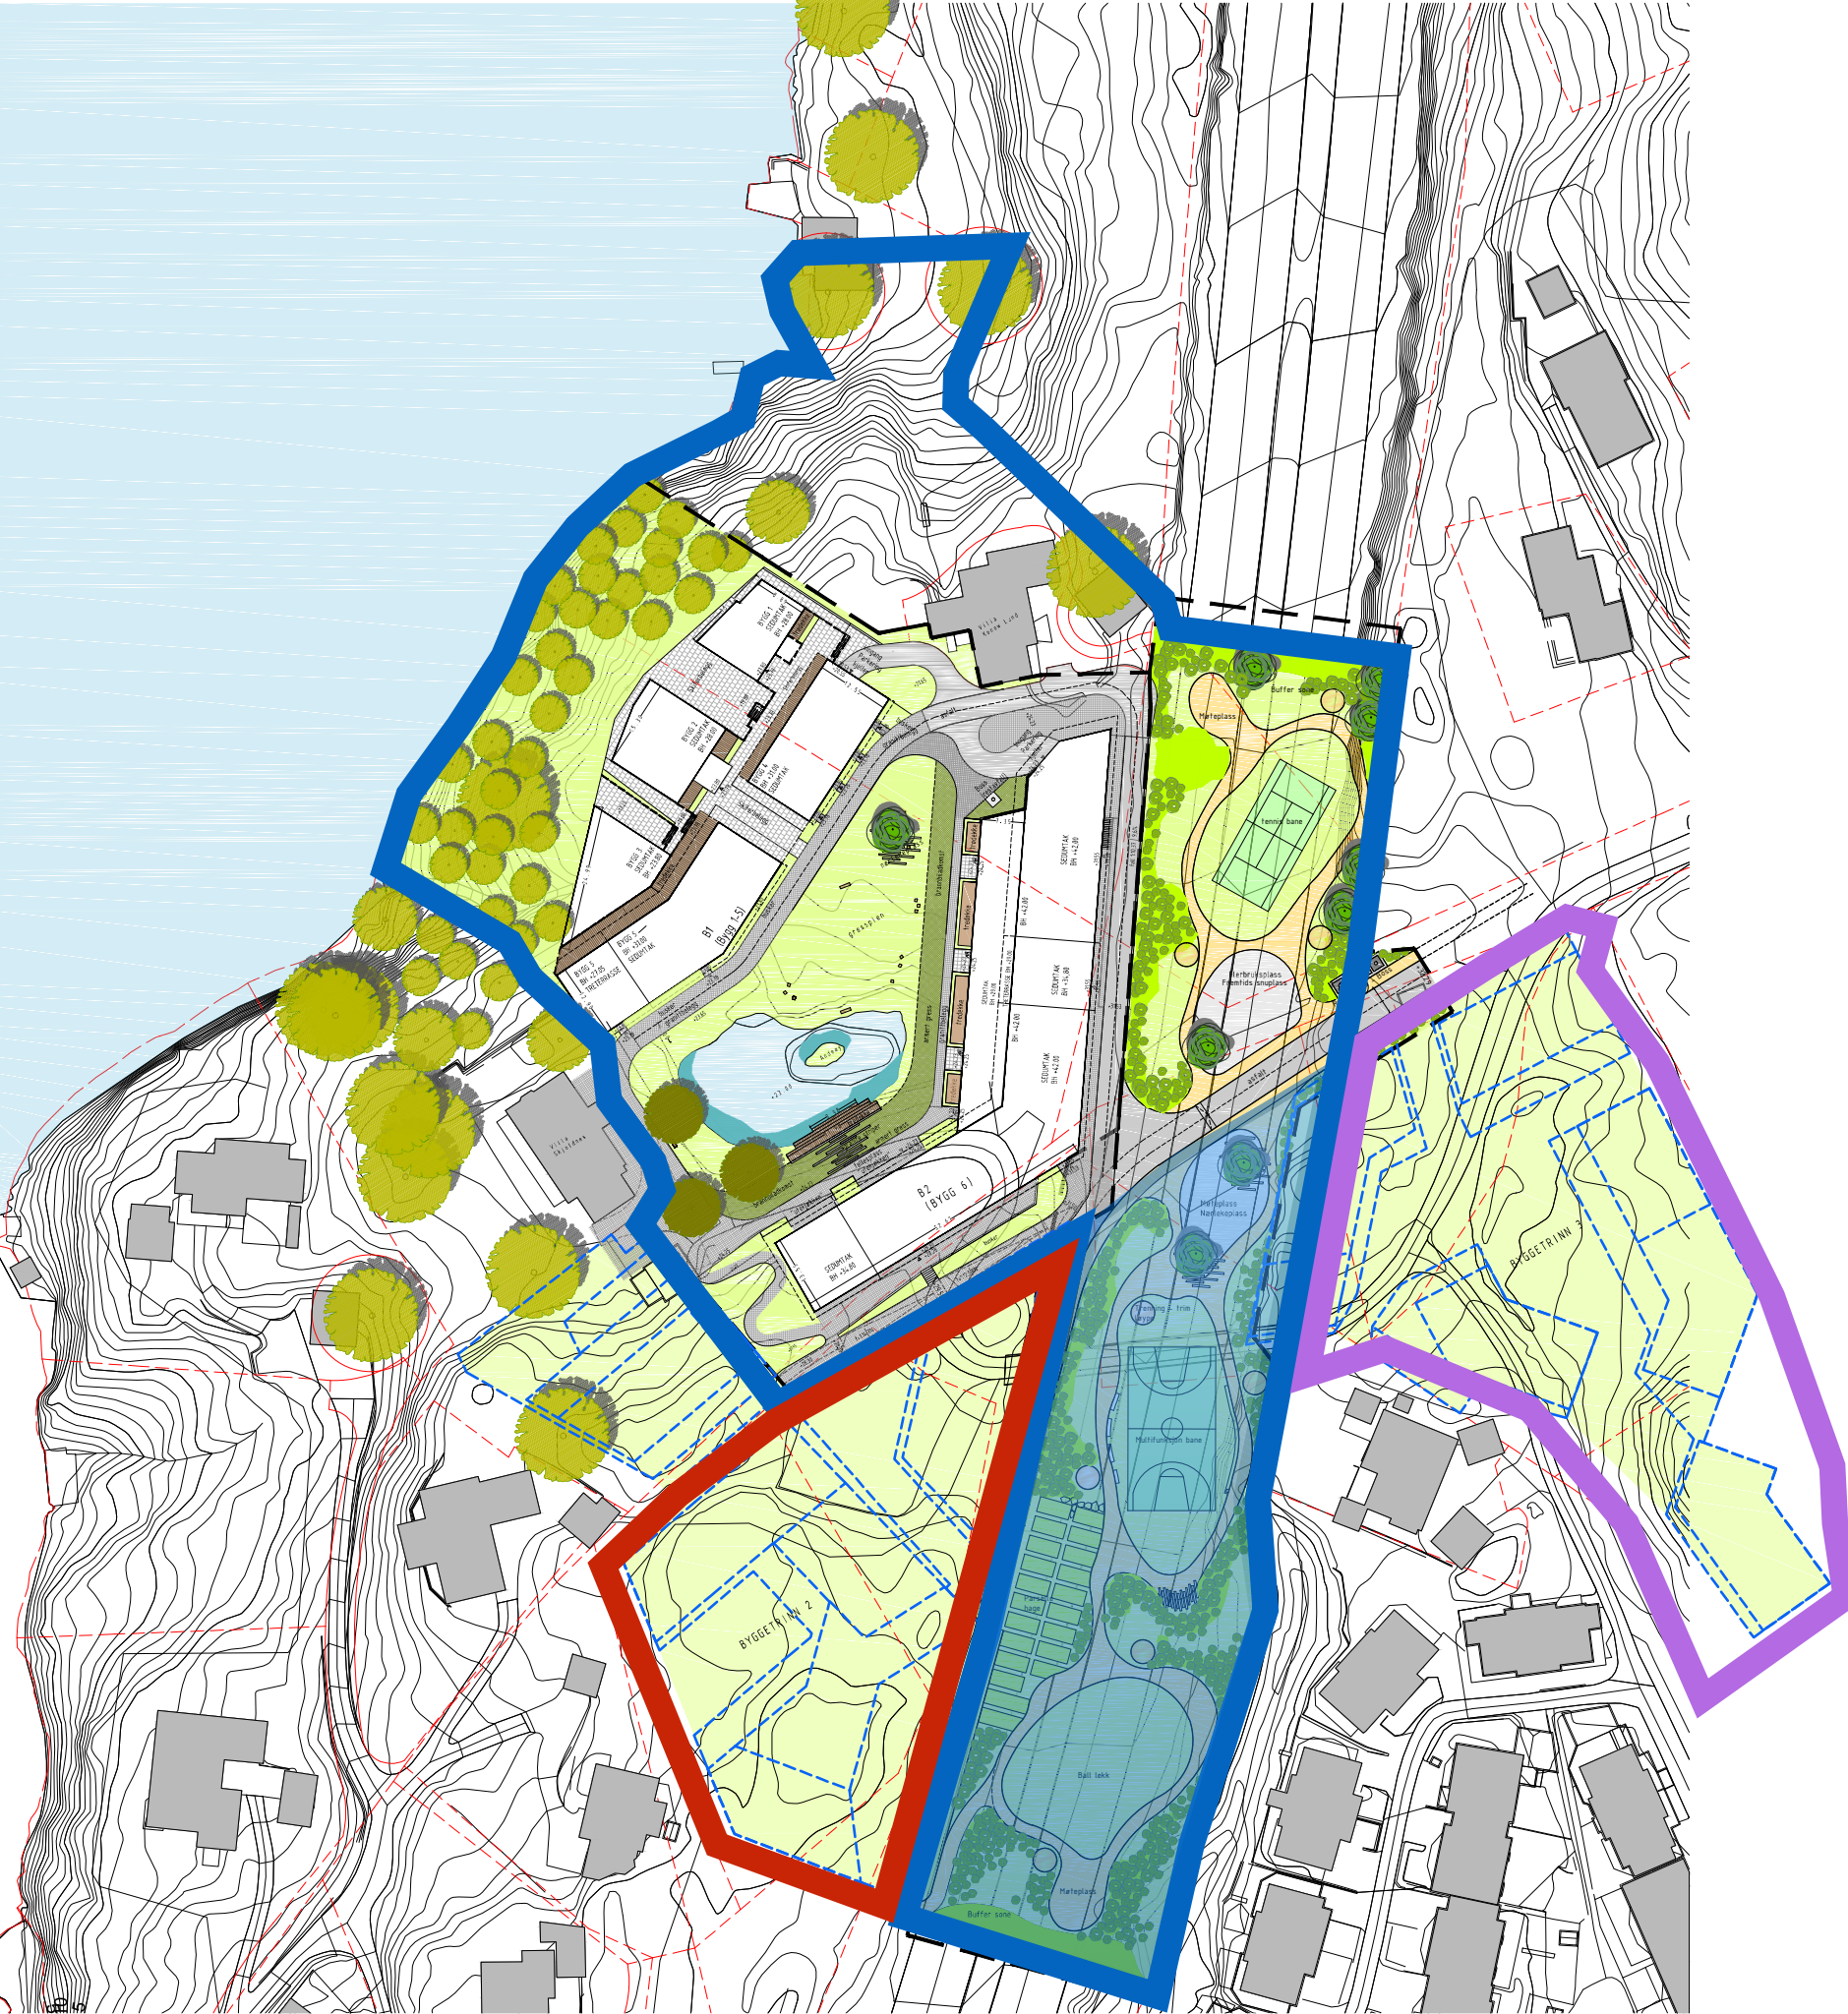

Skjoldnes

Utenomhusplan

-  Byggetrinn 1
-  Hele lokket bygges konstruksjonsmessig i byggetrinn 1, men den skraverte delen av parken, på toppen av lokket, opparbeides først som park i Byggetrinn 2.
-  Byggetrinn 2
-  Byggetrinn 3